



Communauté de Communes de Devoir-Samer

Vu pour être annexé à la délibération du Conseil Communautaire du 7 mars 2019

Le Président,



Claude PRUDHOMME



PLAN ANNEXE Servitudes d'Utilités Publiques (SUP) et Informations et Obligations Diverses (IOD)


EXTRAIT SUR LA COMMUNE DE **MENNEVILLE**

Document de travail
au 1:5000 ème


[format A0]




ARRÊT DE PROJET : Le 6 novembre 2018 et le 7 mars 2019 (seconde délibération prévue par l'article L.153-11 du Code de l'Urbanisme)

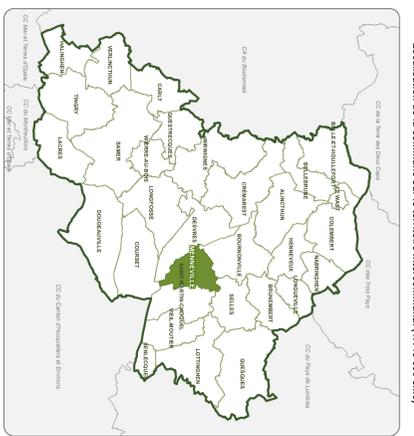

Localisation de la commune sur le territoire intercommunal (1:140 000 ème)

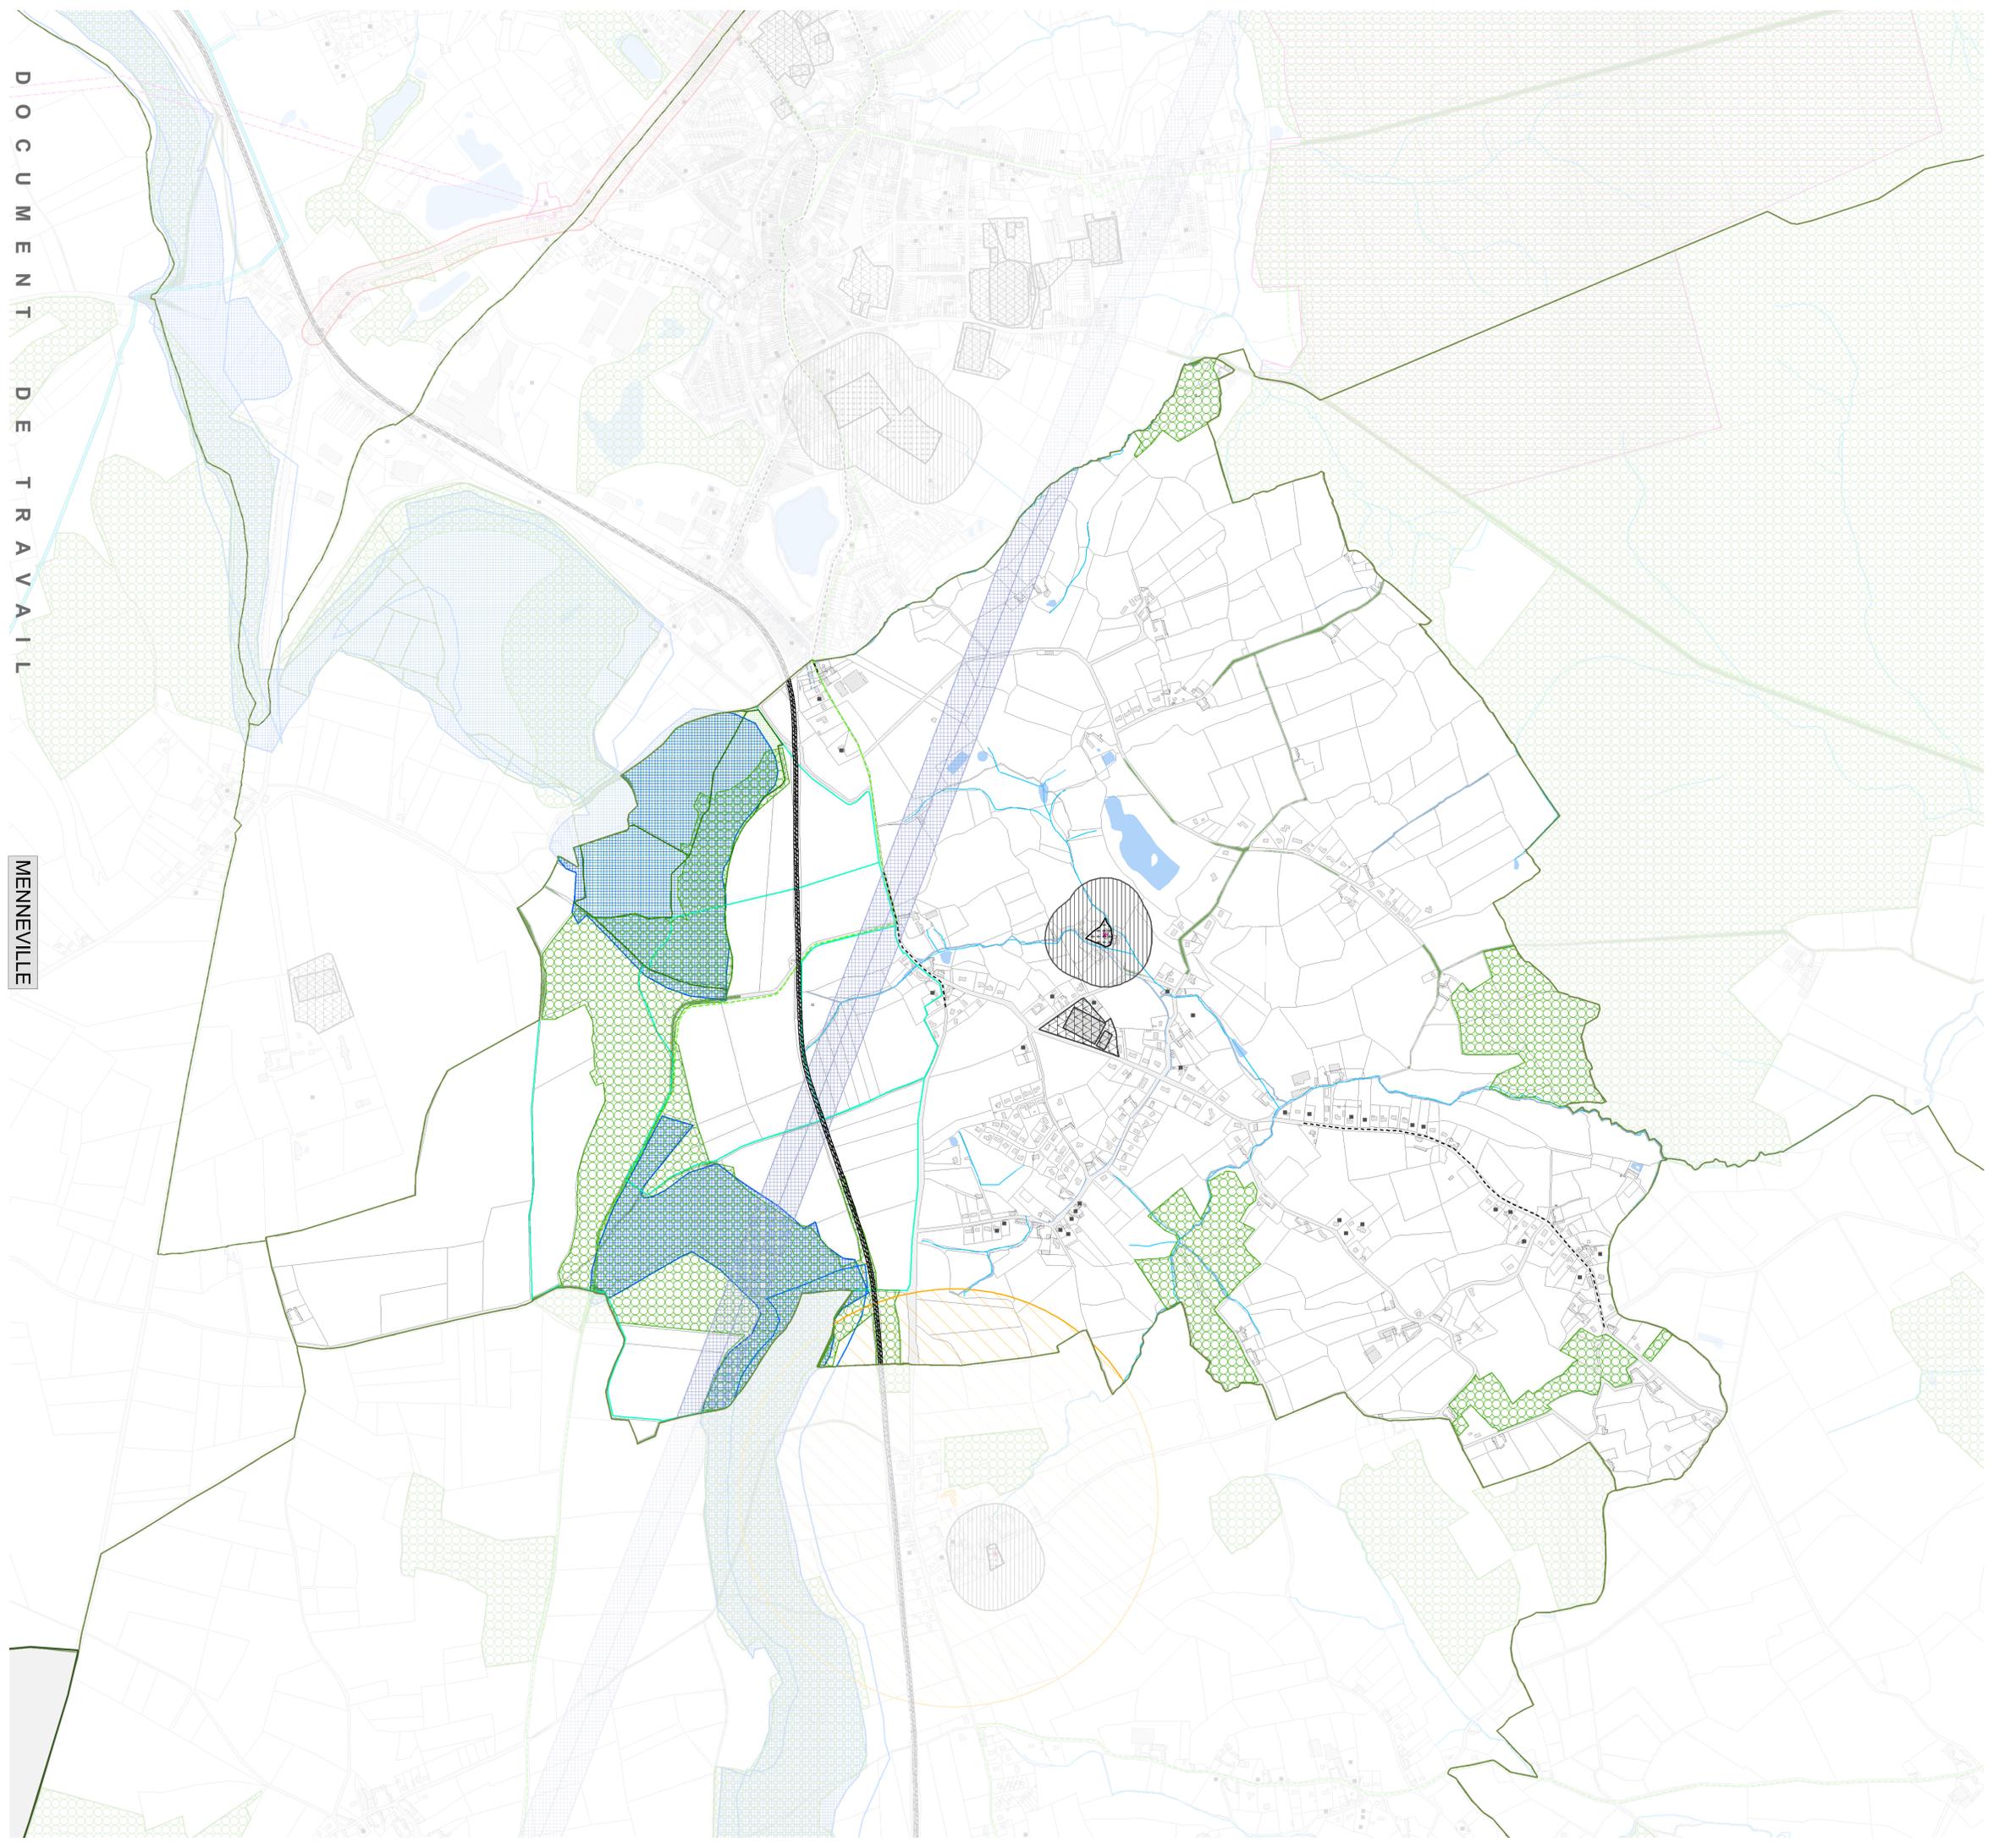

- SERVITUDES D'UTILITES PUBLIQUES**
 - PT3 - Réseaux de télécommunication
- Servitudes de passage**
 - PT3 - Réseaux de télécommunication
- Servitudes d'alignement**
 - EL7 - servitude d'alignement routes nationales, départementales ou communales
 - Tracé de voie
 - T1 - Zone de protection
- Servitudes de classement et de protection**
 - AC1 - Installation sportive
 - US1 - Escalier
 - PT2 - Centre d'émission ou réception
 - PT2 - zone de protection
- Servitudes d'abord ou de voisinage**
 - INT1 - Chemière
 - INT1 - Entente de protection
- Servitudes de cadastre**
 - Bati ou groupe de batis groupés au cadastre
 - Bati Caserne
 - Parcelle
 - Voie ferrée
 - Eau (rivière, flume, plan d'eau)
 - Surface en eau
 - Terrain de Sport
 - Intérêt de commune
 - COCS
- Informations et obligations diverses**
 - AD - Surface soumise à autorisation de défrichement
 - AP3 - Aire d'intérêt de Protection de Natura 2000
 - IN - Itinéraire
 - ENSD - Espace Naturel Sensible
 - EP - Edifice à valeur patrimoniale
 - ZNIEFF I
 - Natura 2000
 - ZS0 - Zone de Spéciale de

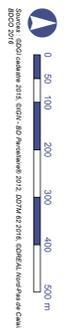

0 50 100 200 300 400 500 m