



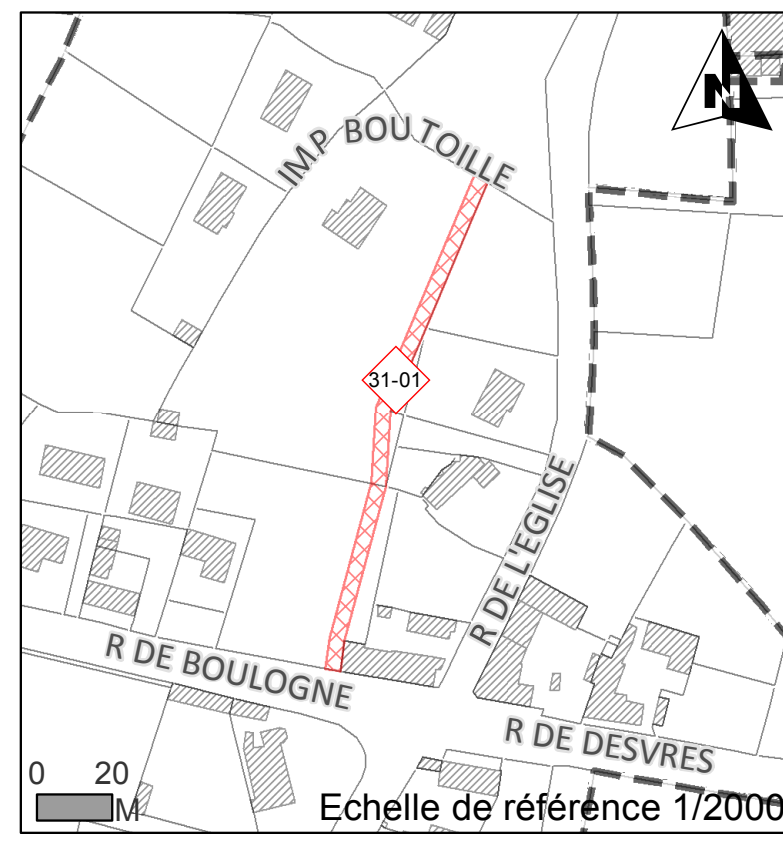

WIRWIGNES

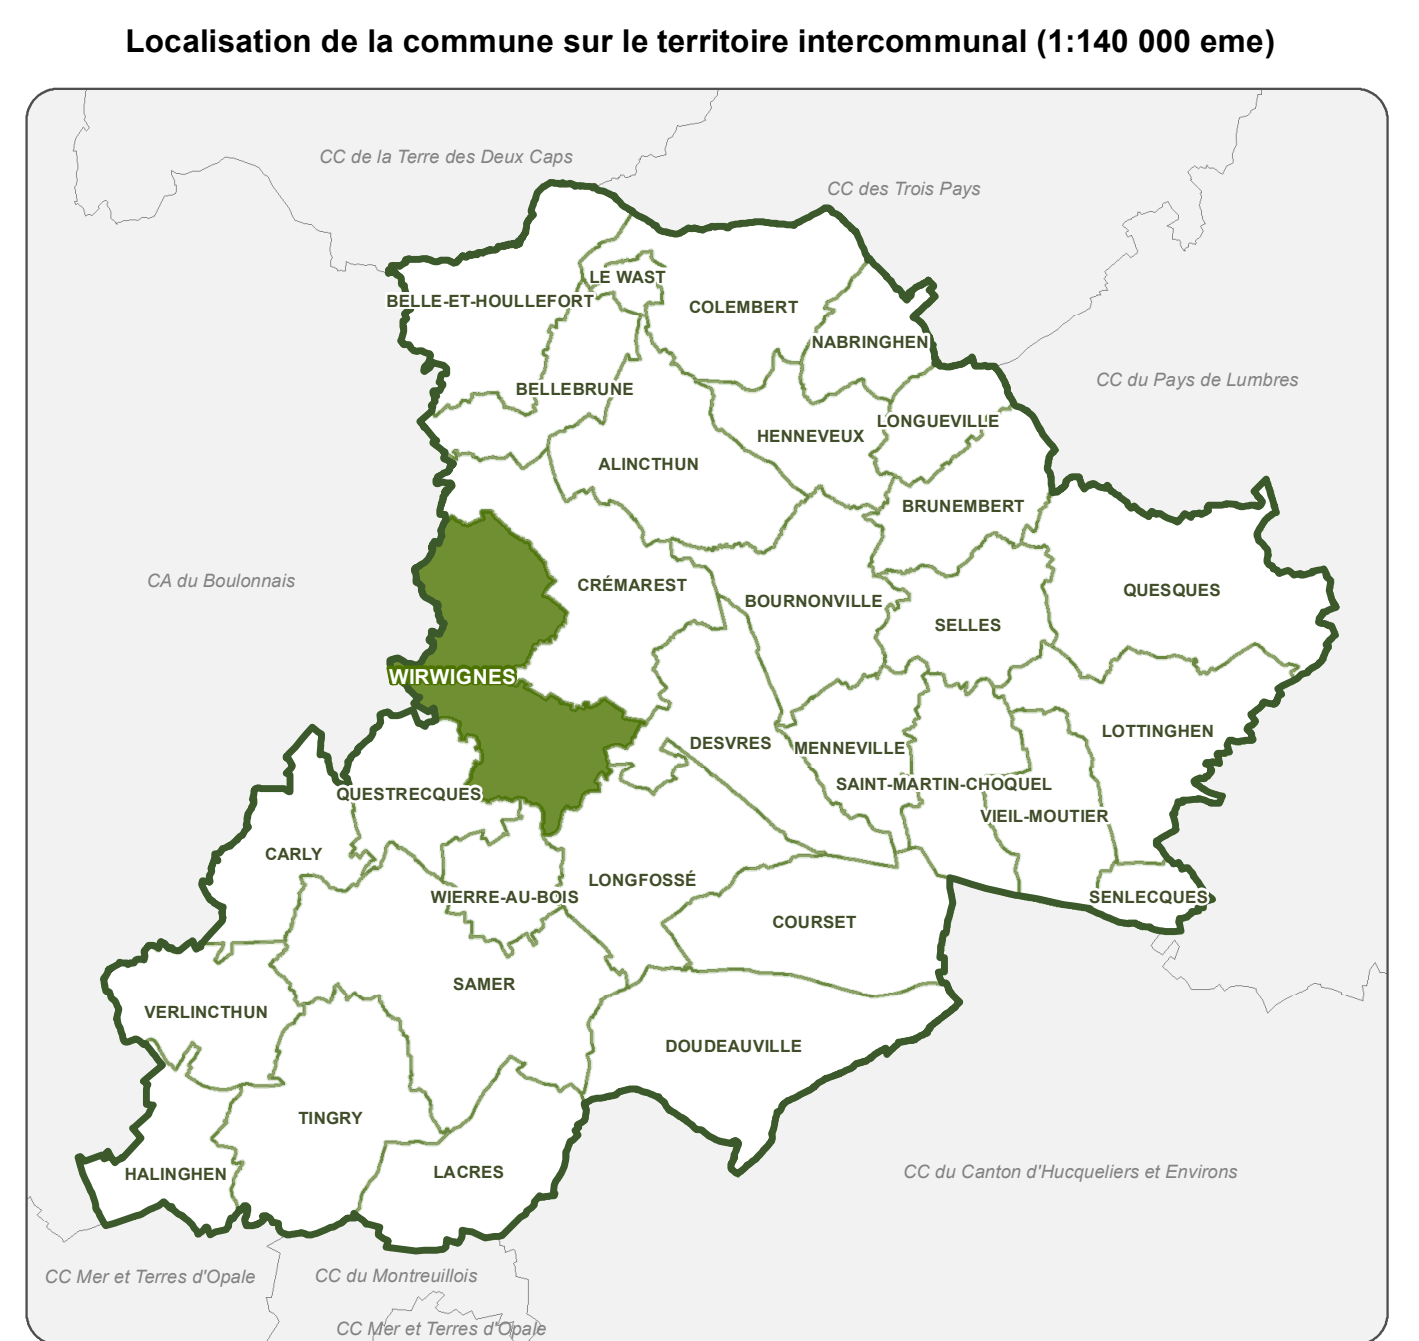

Information :
En plus des dispositions représentées au plan règlementaire A, il est nécessaire de consulter les plans règlementaires B et C. Notamment, la commune se situe dans le périmètre du PPRI de la Liane en cours d'élaboration et dont les aléas sont représentés sur le plan C.

Légende

ZONAGE (art.L151-9 du CU)

-  Zones urbaines
- Zones à urbaniser
-  Zones naturelles et forestières
-  Zones agricoles

EMPLACEMENT RESERVE

 Emplacement réservé aux voies et ouvrages publics, aux installations d'intérêt général et aux espaces verts (art.L151-41 du CU), ou en vue de la réalisation de programme de logements (art. L123-2 b) du CU)

SITE PROJET

-  Habitat (voir les orientations d'aménagement et programmation pour le site indiqué)

AUTRES PRESCRIPTIONS

- Terrain inconstructible (remblais, galerie souterraine, glissement de terrain...) ou non aedificandi
- HABILLAGE CADASTRE / FOND DE PLAN**
- Bâti ou groupe de bâts ajouté au cadastre
 - Exploitation Agricole
 - Périmètre 100 m exploitation agricole
 - Surface en eau
 - Cours d'eau (rivière, fleuve)

HABILLAGE CADASTRE / FOND DE PLAN

- Bâti ou groupe de bâtis ajouté au cadastre
- Exploitation Agricole
- Périmètre 100 m exploitation agricole
- ☁ Surface en eau
- ~~~~ Cours d'eau (rivière, fleuve)
- 🏠 Bâtiment
- ☠ Cimetière
- 🏊 Equipement sportif
- 📄 Parcellaire
- 🟩 Limite de commune