

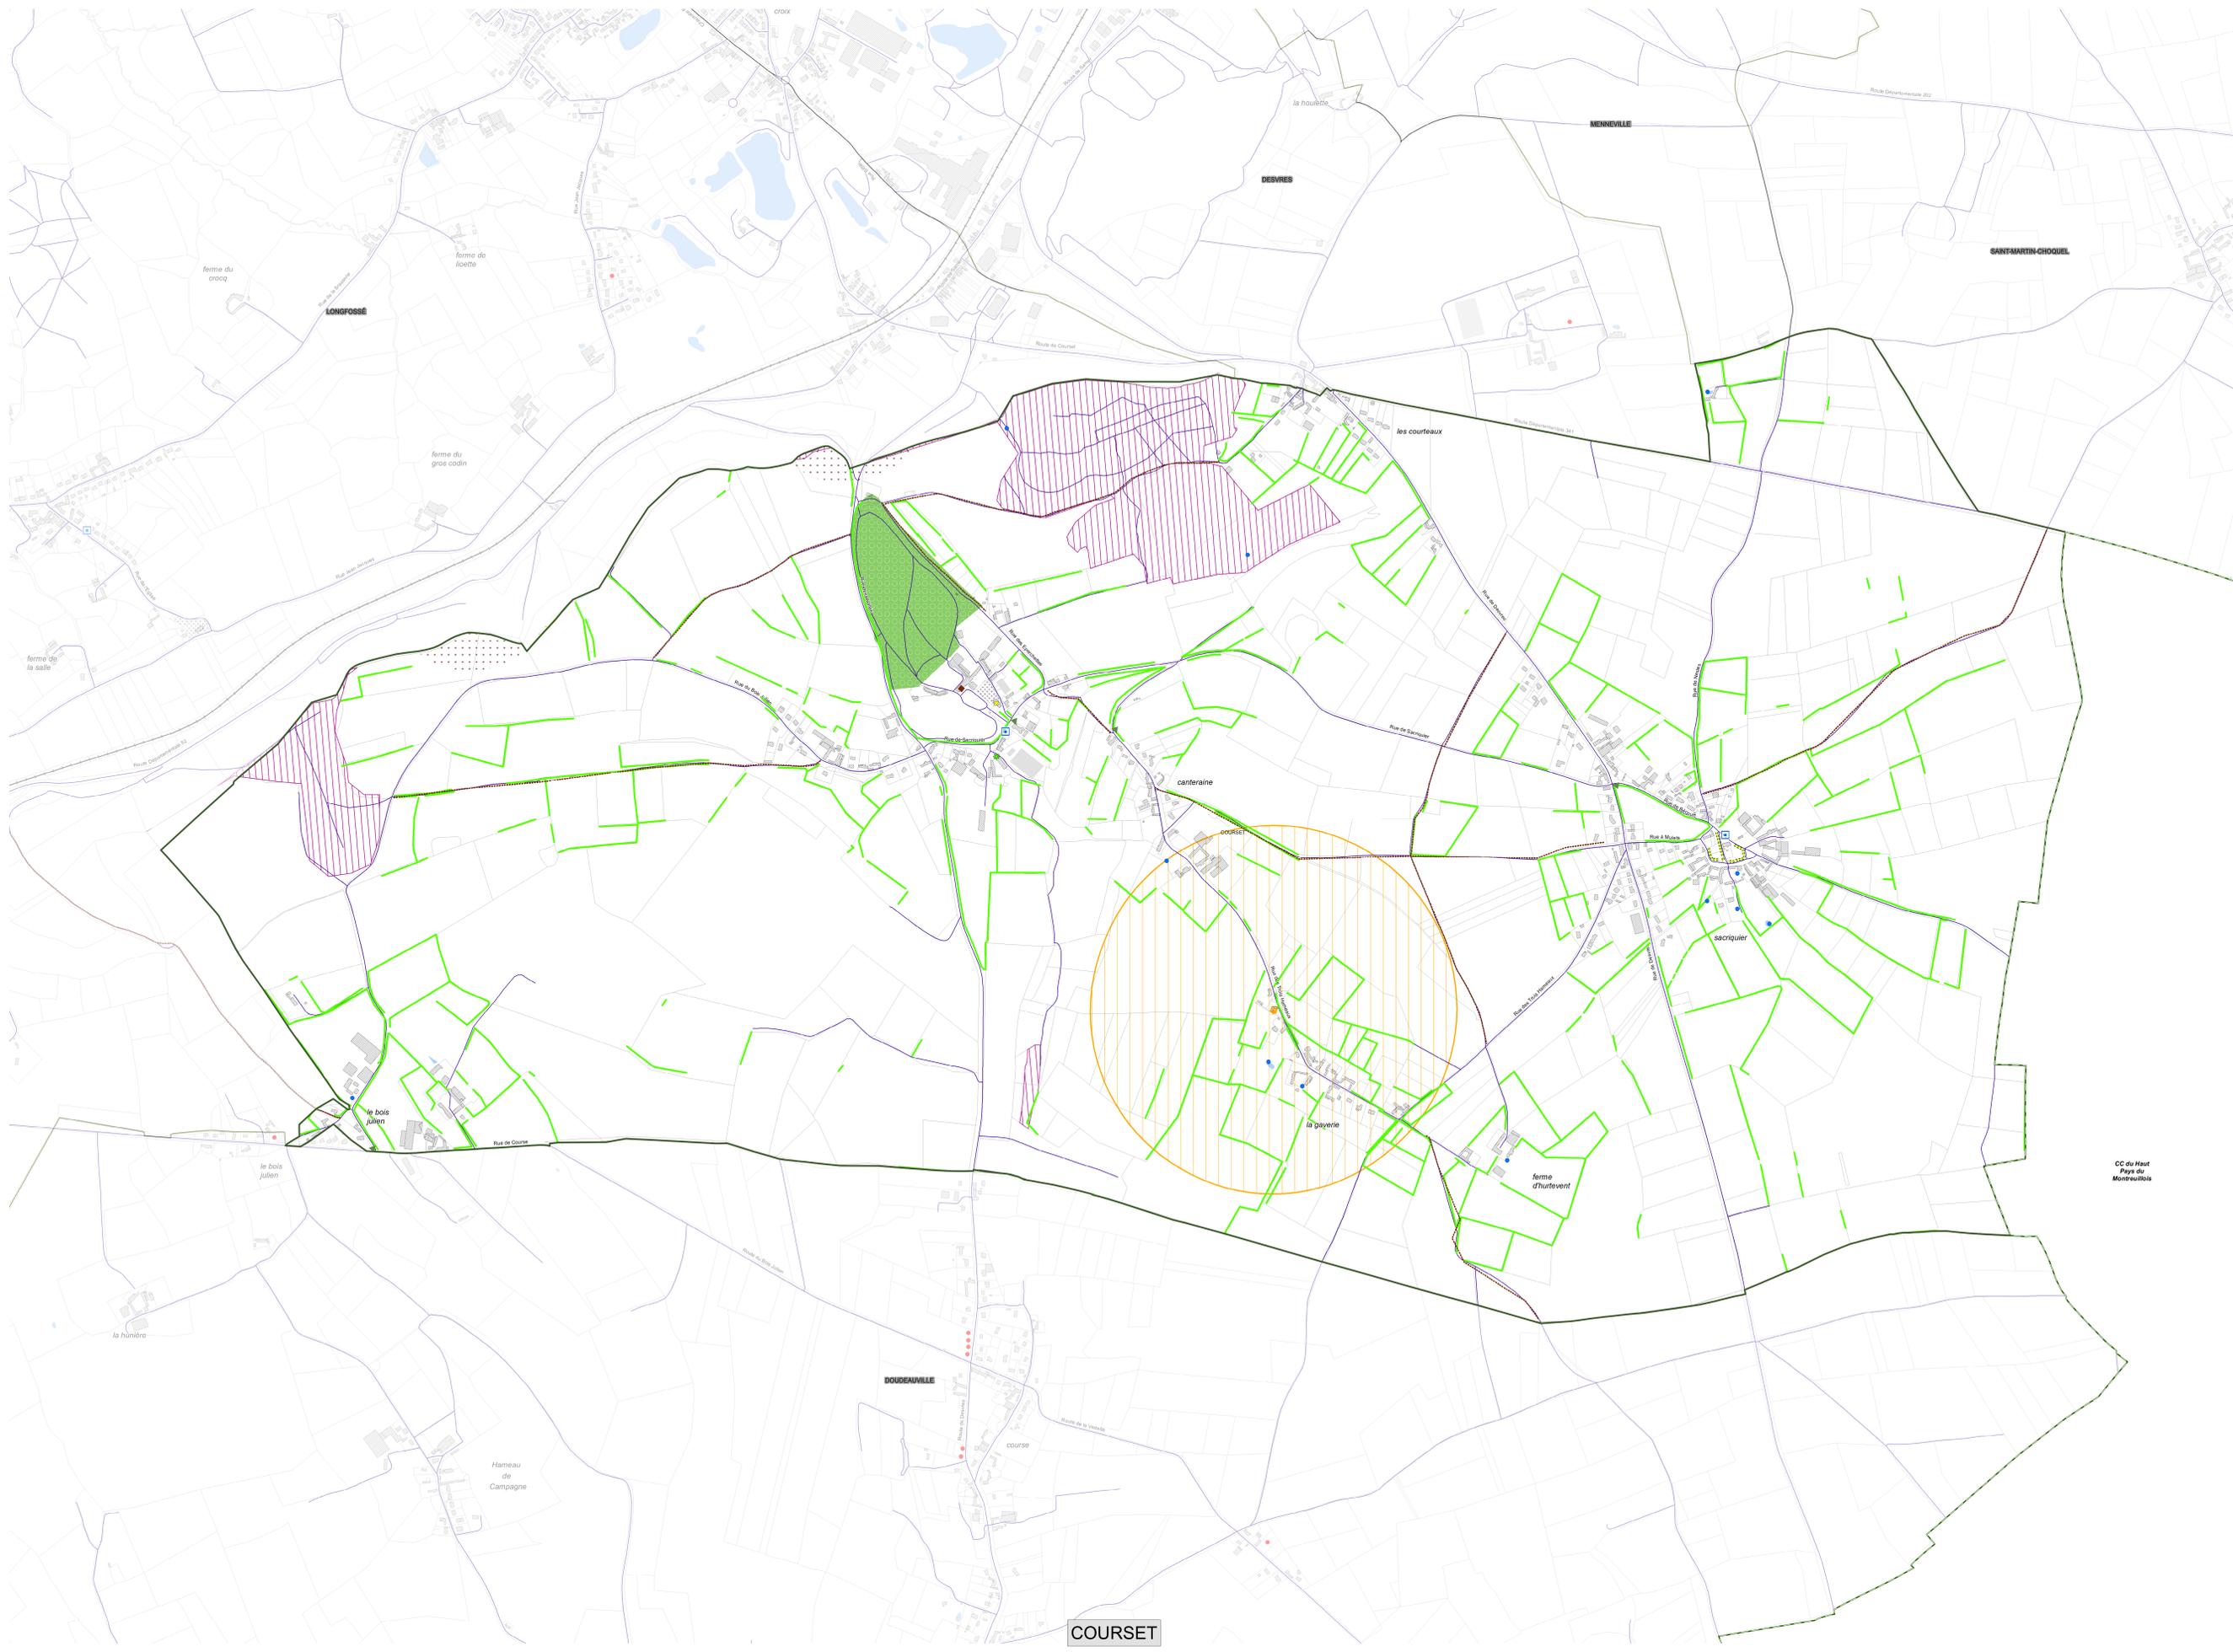
PLAN
REGLEMENTAIRE
B8
Secteurs et éléments à protéger
EXTRAIT SUR LA COMMUNE DE
COURSET

BOULOGNE-SUR-MER Développement Côte d'Opale ARRET DE PROJET : le 6 novembre 2018 et le 7 mars 2019 (seconde délibération prévue par l'article L153-15 du Code de l'urbanisme) APPROBATION : le 14 novembre 2019

Localisation de la commune sur le territoire intercommunal (1:140 000 eme)



Information :
En plus des dispositions représentées au plan réglementaire B, il est nécessaire de consulter les plans réglementaires A et C.
Le détail des bâtiments d'origine agricole est présenté en Annexe 2 du Règlement du PLU.



Légende

 Monument historiques (inscrits et classés) et périmètre de protection

Éléments à protéger du patrimoine bâti (art. L151-19 du CU)

 
 
 
 
 
 
-  Bâtiment d'origine agricole
-  Manoir et Maison forte
-  Patrimoine religieux
-  Petit patrimoine

Éléments à protéger du patrimoine naturel (art. L151-23 du CU et L151-19 du CU)

-  Haie à protéger, à maintenir, à créer ou à recréer
-  Sentier
-  Alignement d'arbres
-  Arbre Remarquable
-  Mare

-  Cœur de biodiversité (Forestier, Humide, Pelousaire)
-  Corridor Ecologique
-  Espace boisé classé

HABILLAGES CADASTRE / FOND DE PLAN

-  Route départementale et Voirie
-  Surface en eau
-  Bâtiment
-  Parcellaire
-  Cimetière
-  Equipement sportif
-  OAP Cadre de Vie
-  Limite des communes