




PLAN REGLEMENTAIRE C22 *Aléas, risques et nuisances* EXTRAIT SUR LA COMMUNE DE **QUESTRECQUES**

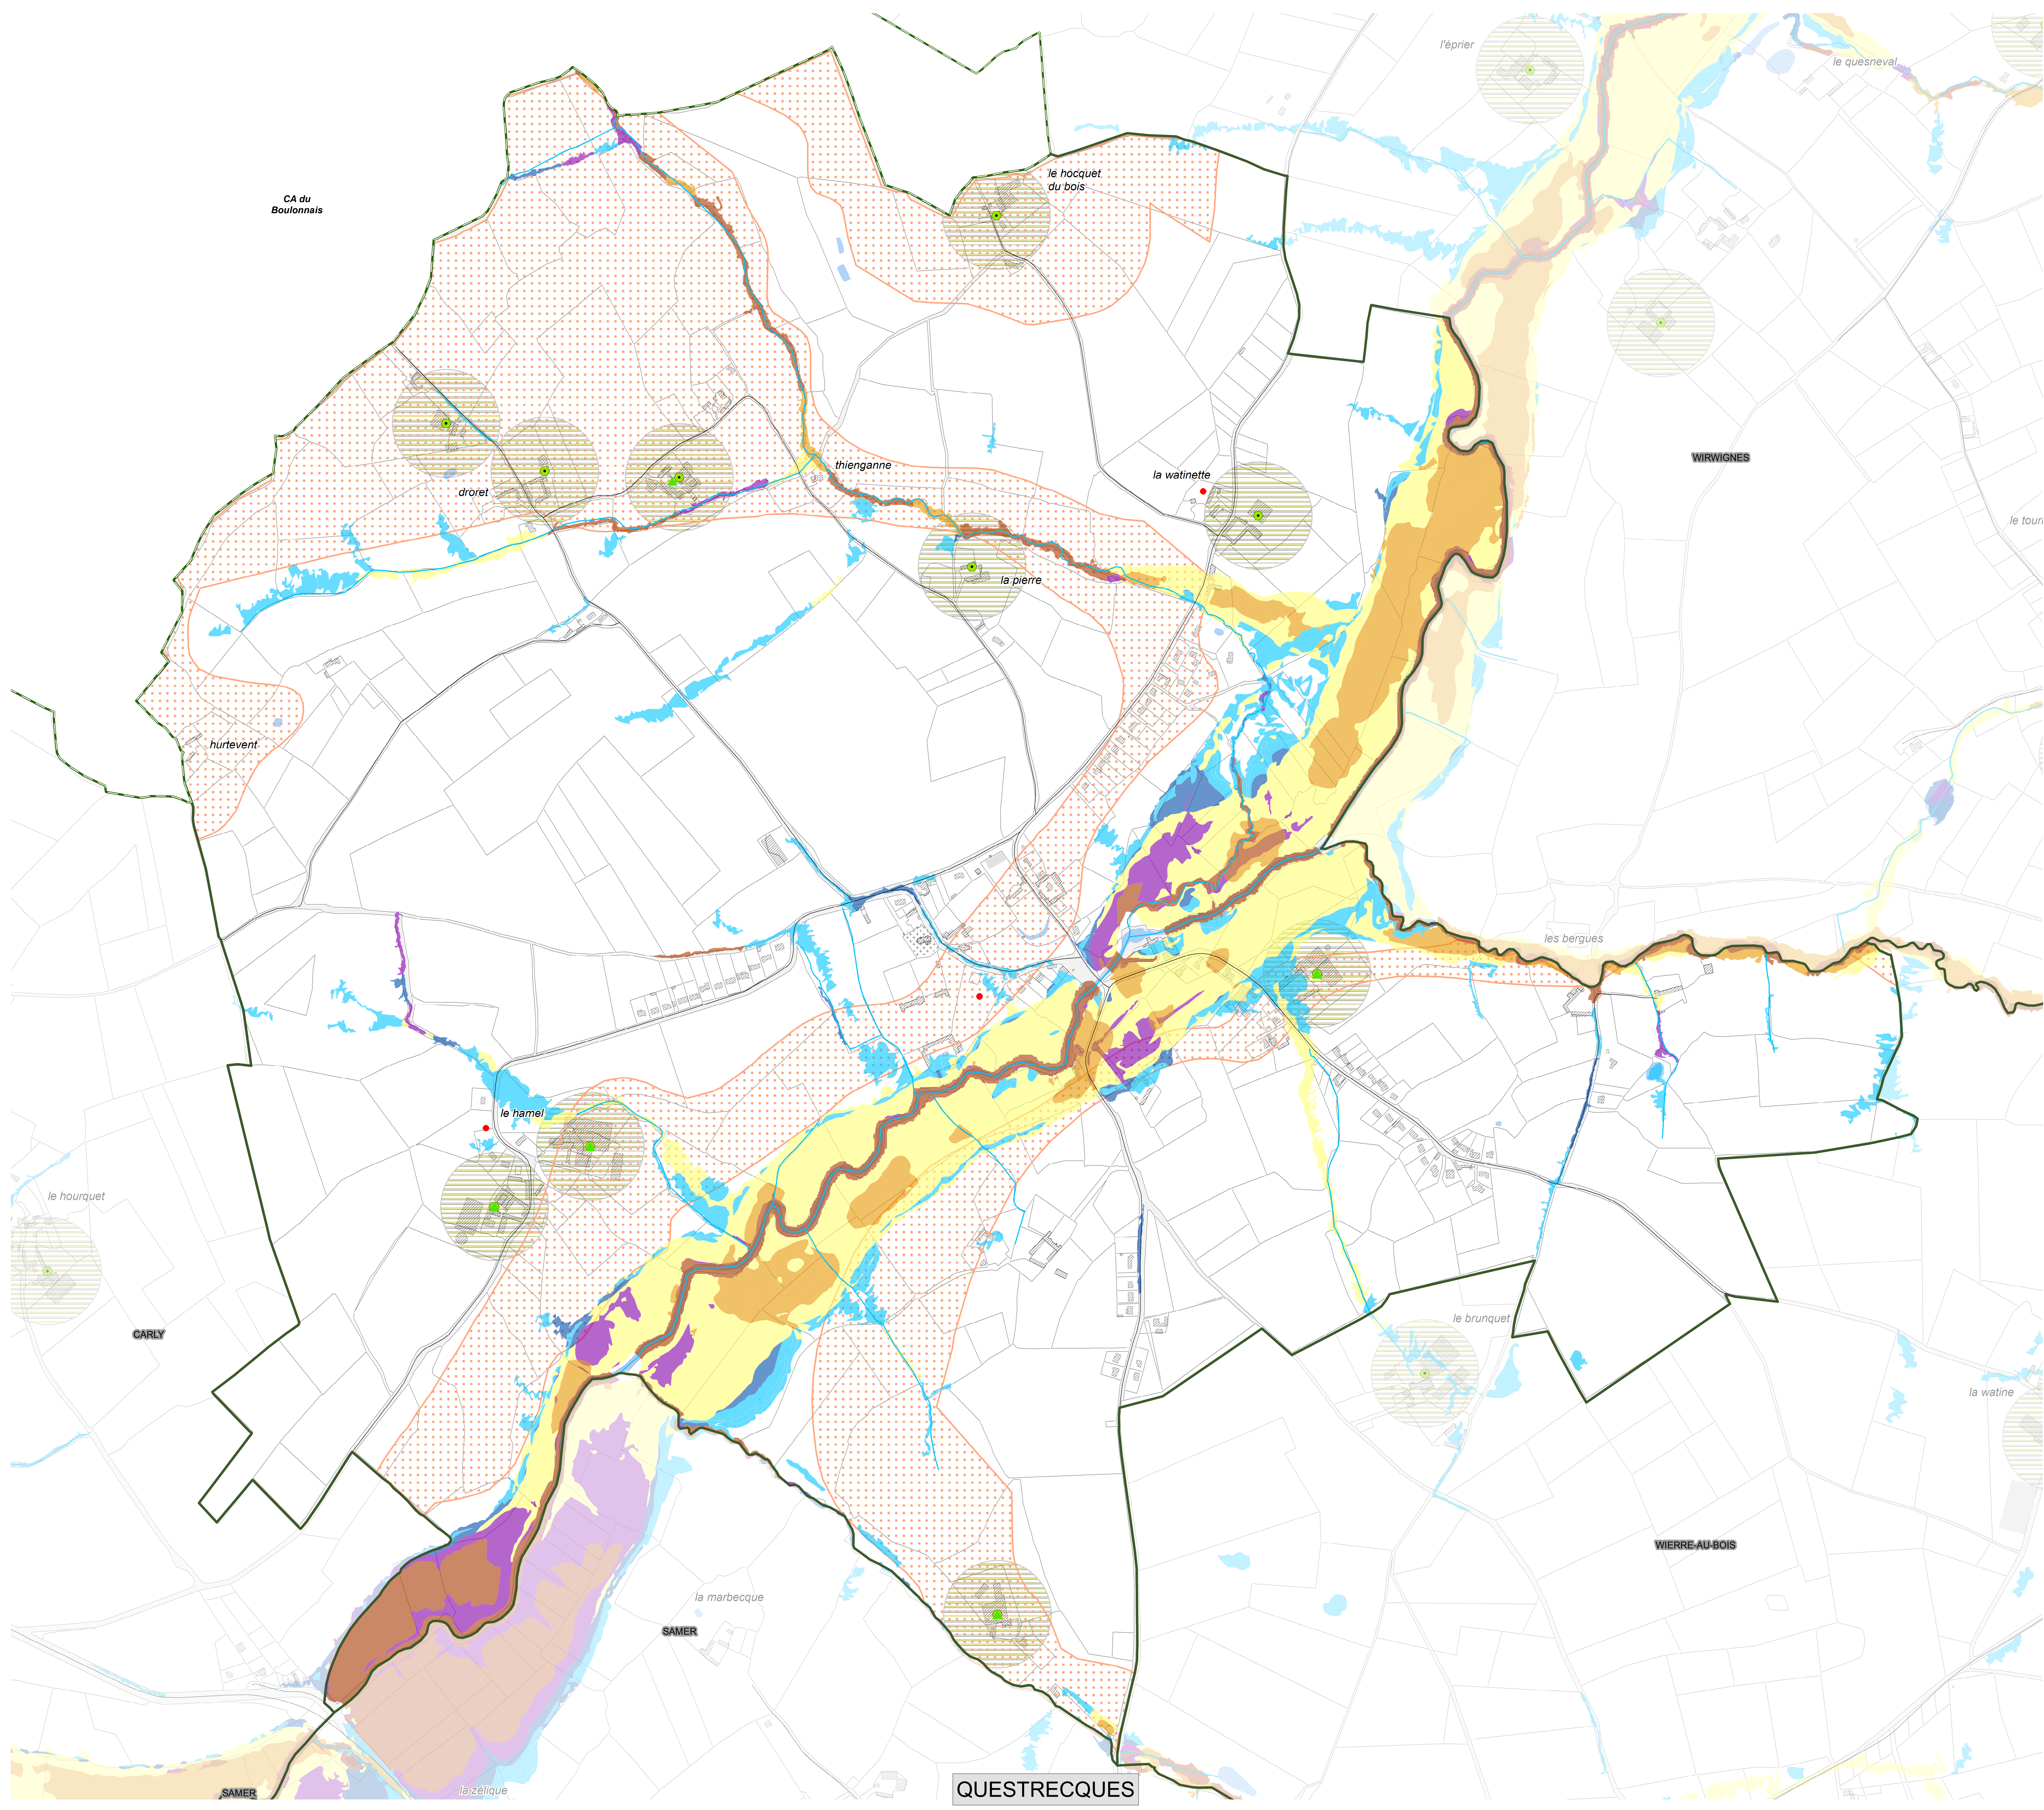

ARRET DE PROJET : le 6 novembre 2018 et le 7 mars 2019
(seconde délibération prévue par l'article L153-15 du Code de l'Urbanisme)
APPROBATION : le 14 novembre 2019

Localisation de la commune sur le territoire intercommunal (1:140 000 ème)



Information :
En plus des dispositions représentées au Plan réglementaire C, il est nécessaire de consulter les Plans réglementaires A et B.

LEGENDE Éléments identifiés au titre de l'article R151-31 et R151-34 du Code de l'urbanisme

Aléa Inondation / Classes d'aléa




Aléa retrait/ gonflement des sols argileux




Installation classée pour l'environnement



Autres

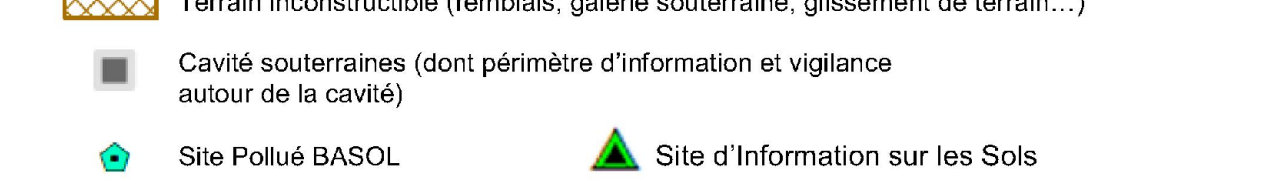

Habillage cadastre

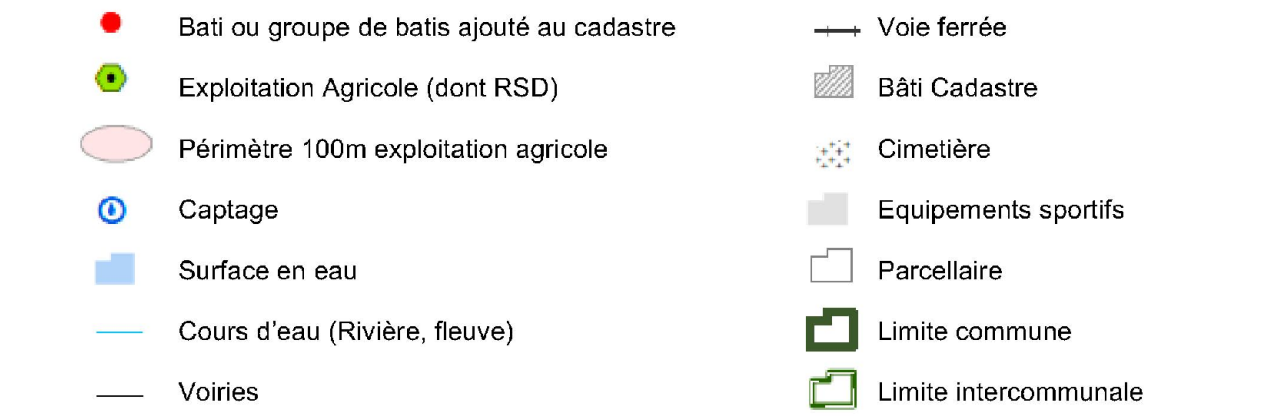

Echelle de référence : 1/4 000
0 50 100 200 Mètres

Sources : ©OGI cadastre 2019, ©IGN - BD TOPO® 2018, DREAL NPDC, CSRPN, BDCC 2019