



Communauté de Communes
de Desvres-Samer



BOULOGNE-SUR-MER
Développement
Côte d'Opale



PLAN REGLEMENTAIRE D2 SUP - IOD EXTRAIT SUR LA COMMUNE DE **BELLEBRUNE**

ARRET DE PROJET : le 6 novembre 2018 et le 7 mars 2019
(seconde délibération prévue par l'article L153-15 du Code de l'Urbanisme)
APPROBATION : le 14 novembre 2019

Localisation de la commune sur le territoire intercommunal (1:140 000 eme)




SERVITUDES D'UTILITES PUBLIQUES

- Servitudes de**
- INT1 - Cimetière
 - INT1 - Périmètre de protection
- Servitudes d'abord ou de voisinage**

- Servitudes d'alignement**
- EL7 - servitude d'alignement routes nationales, départementales ou communales
 - EL11 - Interdiction d'accès des routes grevant les propriétés limitrophes des routes express
 - EL11 - Interdiction d'accès des routes grevant les propriétés limitrophes des routes express

- Servitudes de classement et de protection**
- AC1 - Monument surfacique
 - AC1 - Protection de protection
 - AS1 - Captage protection des eaux potables
 - AS1 - Zone de protection
 - Installation sportive
 - JS1 - Enceinte
 - PT2 - zone de protection

- INFORMATIONS ET OBLIGATIONS DIVERSES**
- AD - Surface soumise à autorisation de défrichement
 - ATB - Axe Terrestre
 - Itinéraire cyclotouristique
 - EP - Edifice à valeur patrimoniale
 - ZNIEFF I
- Habillage du cadastre**
- Bati ou groupe de batis ajoutés au cadastre
 - Bâtiments
 - Parcelle
 - Eau (Rivière, fleuve, plan d'eau)
 - Surface en eau
 - Terrain de Sport
 - Limite de commune

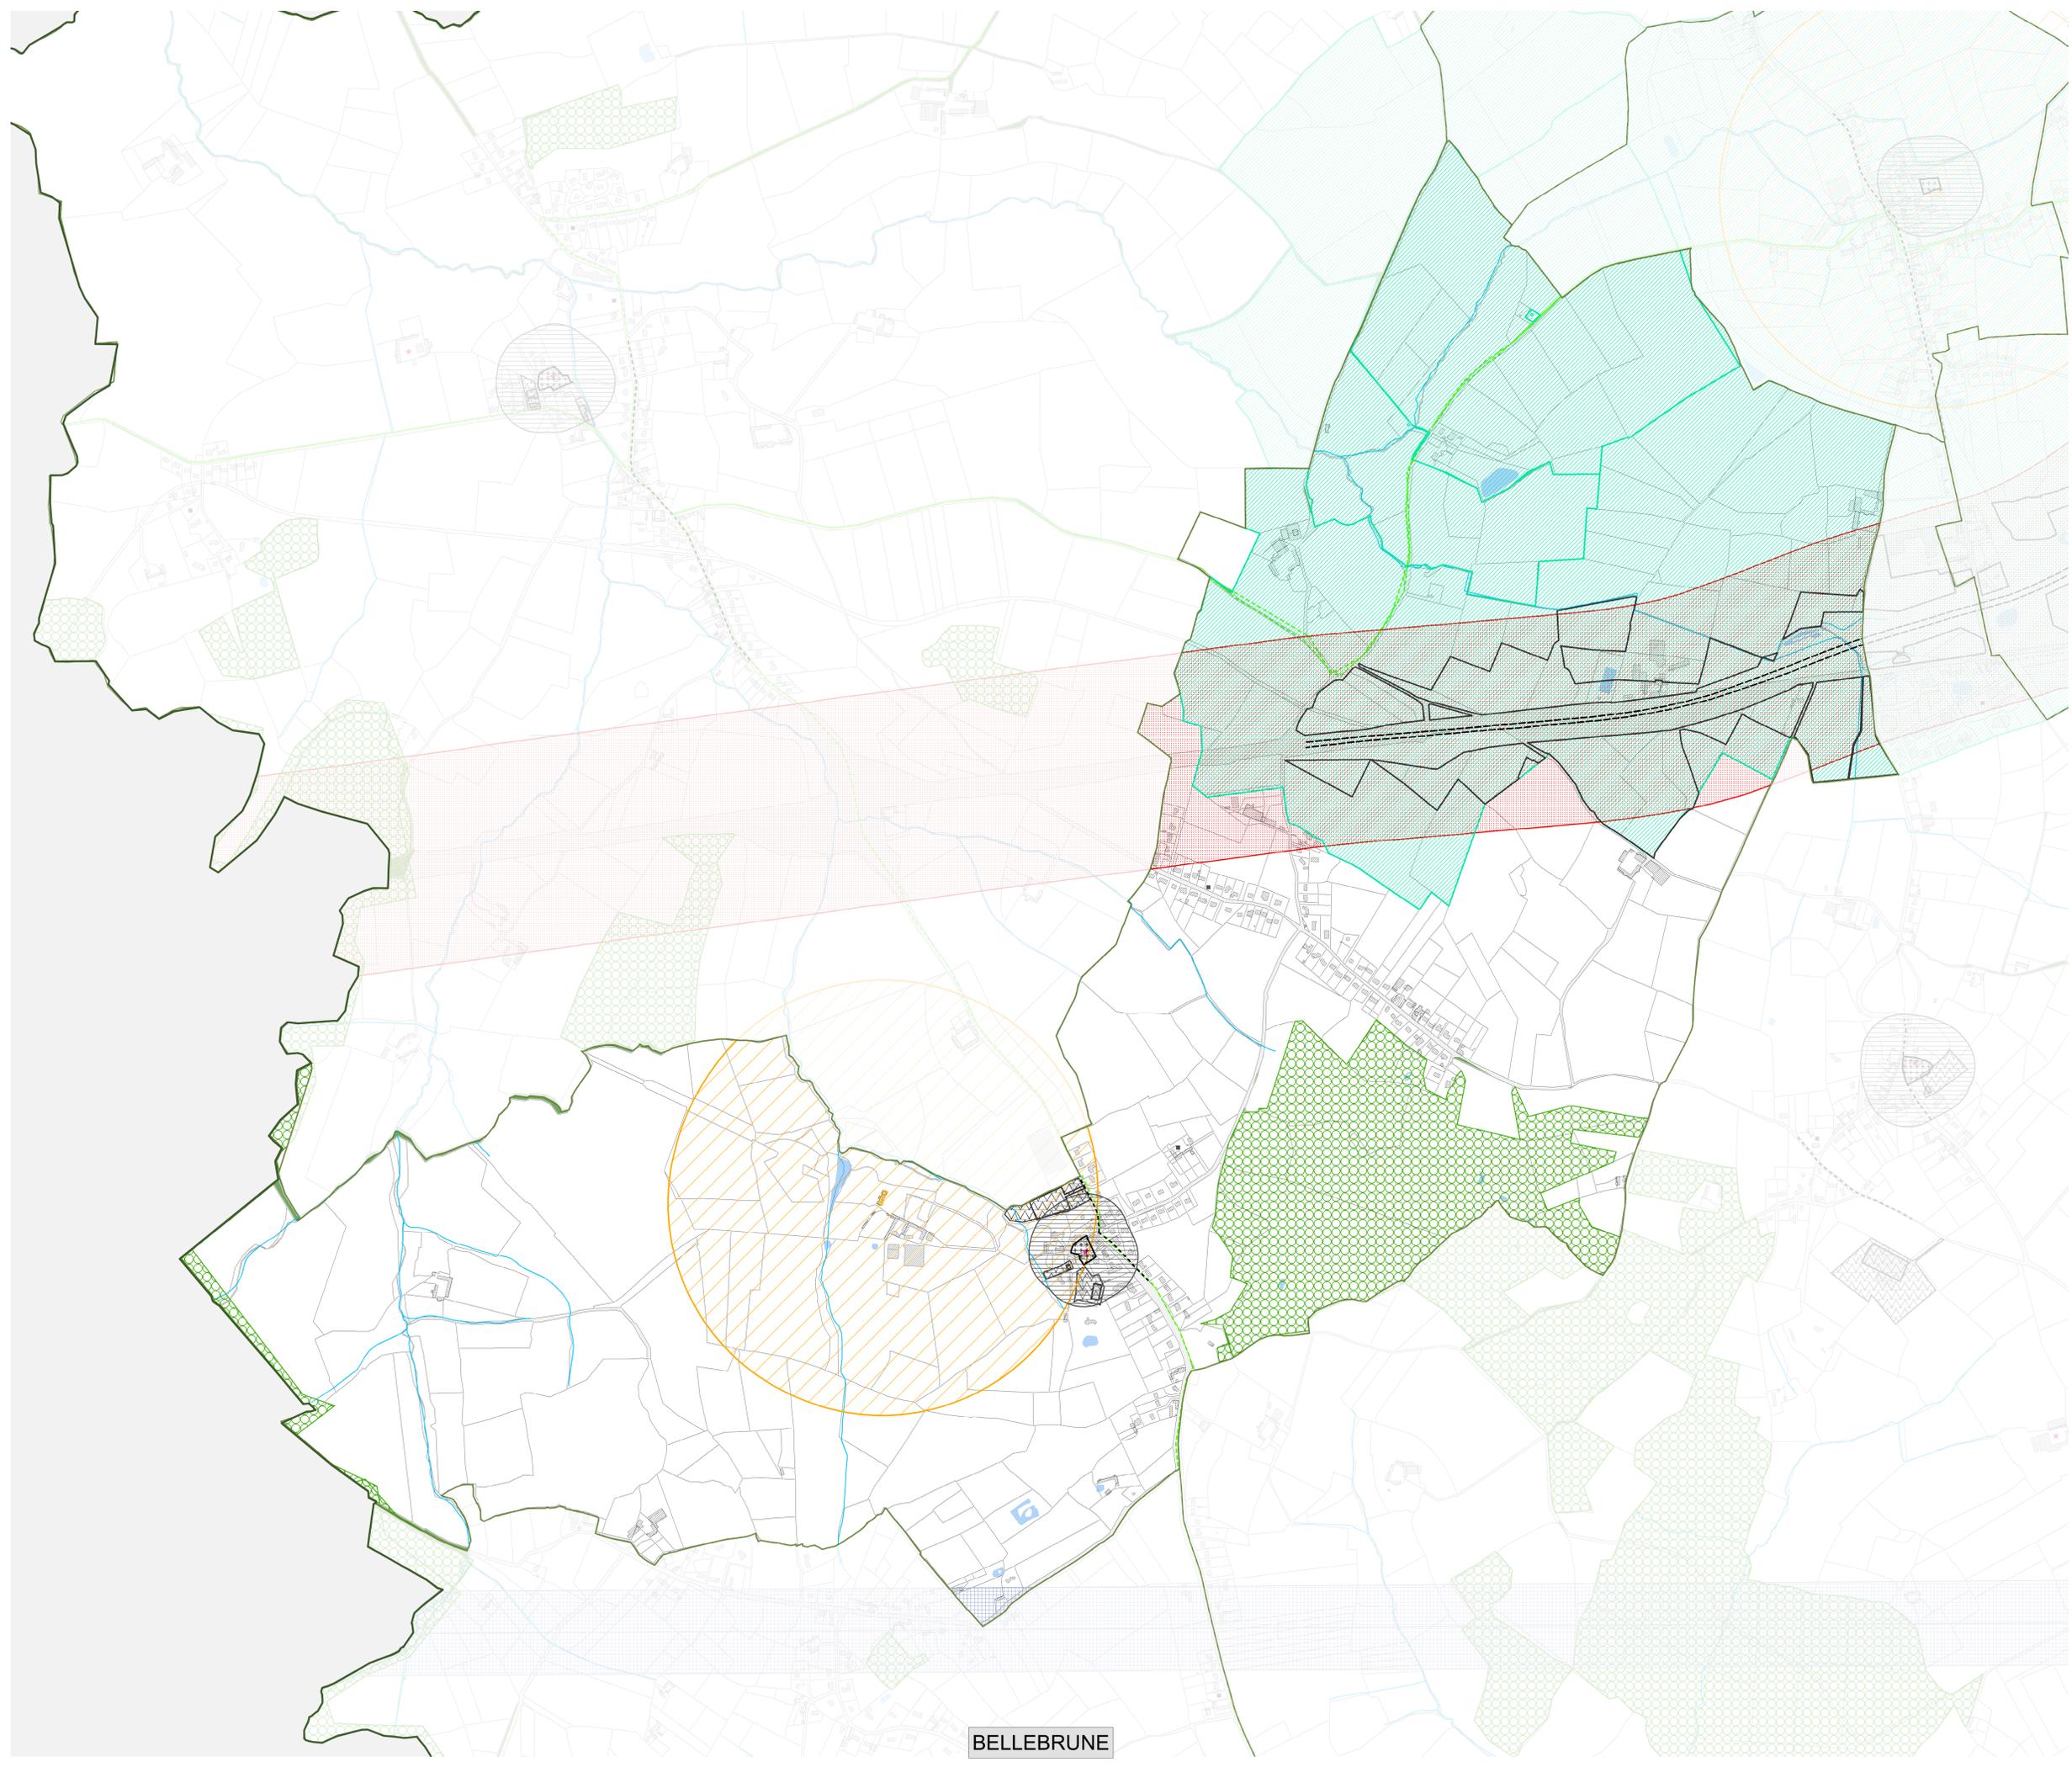

BELLEBRUNE