

DOUDEAUVILLE


**Commune de Doudeauville-Samer**

**PLAN LOCAL D'URBANISME Intercommunal**

**PLAN REGLEMENTAIRE D11 SUP- IOD**

EXTRAIT SUR LA COMMUNE DE **DOUDEAUVILLE**

**BOULOGNE-SUR-MER** ARRET DE PROJET : le 6 novembre 2018 et le 7 mars 2019  
**Développement** (seconde délibération prévue par l'article L153-15 du Code de l'Urbanisme)  
**Côte d'Opale** APPROBATION : le 14 novembre 2019

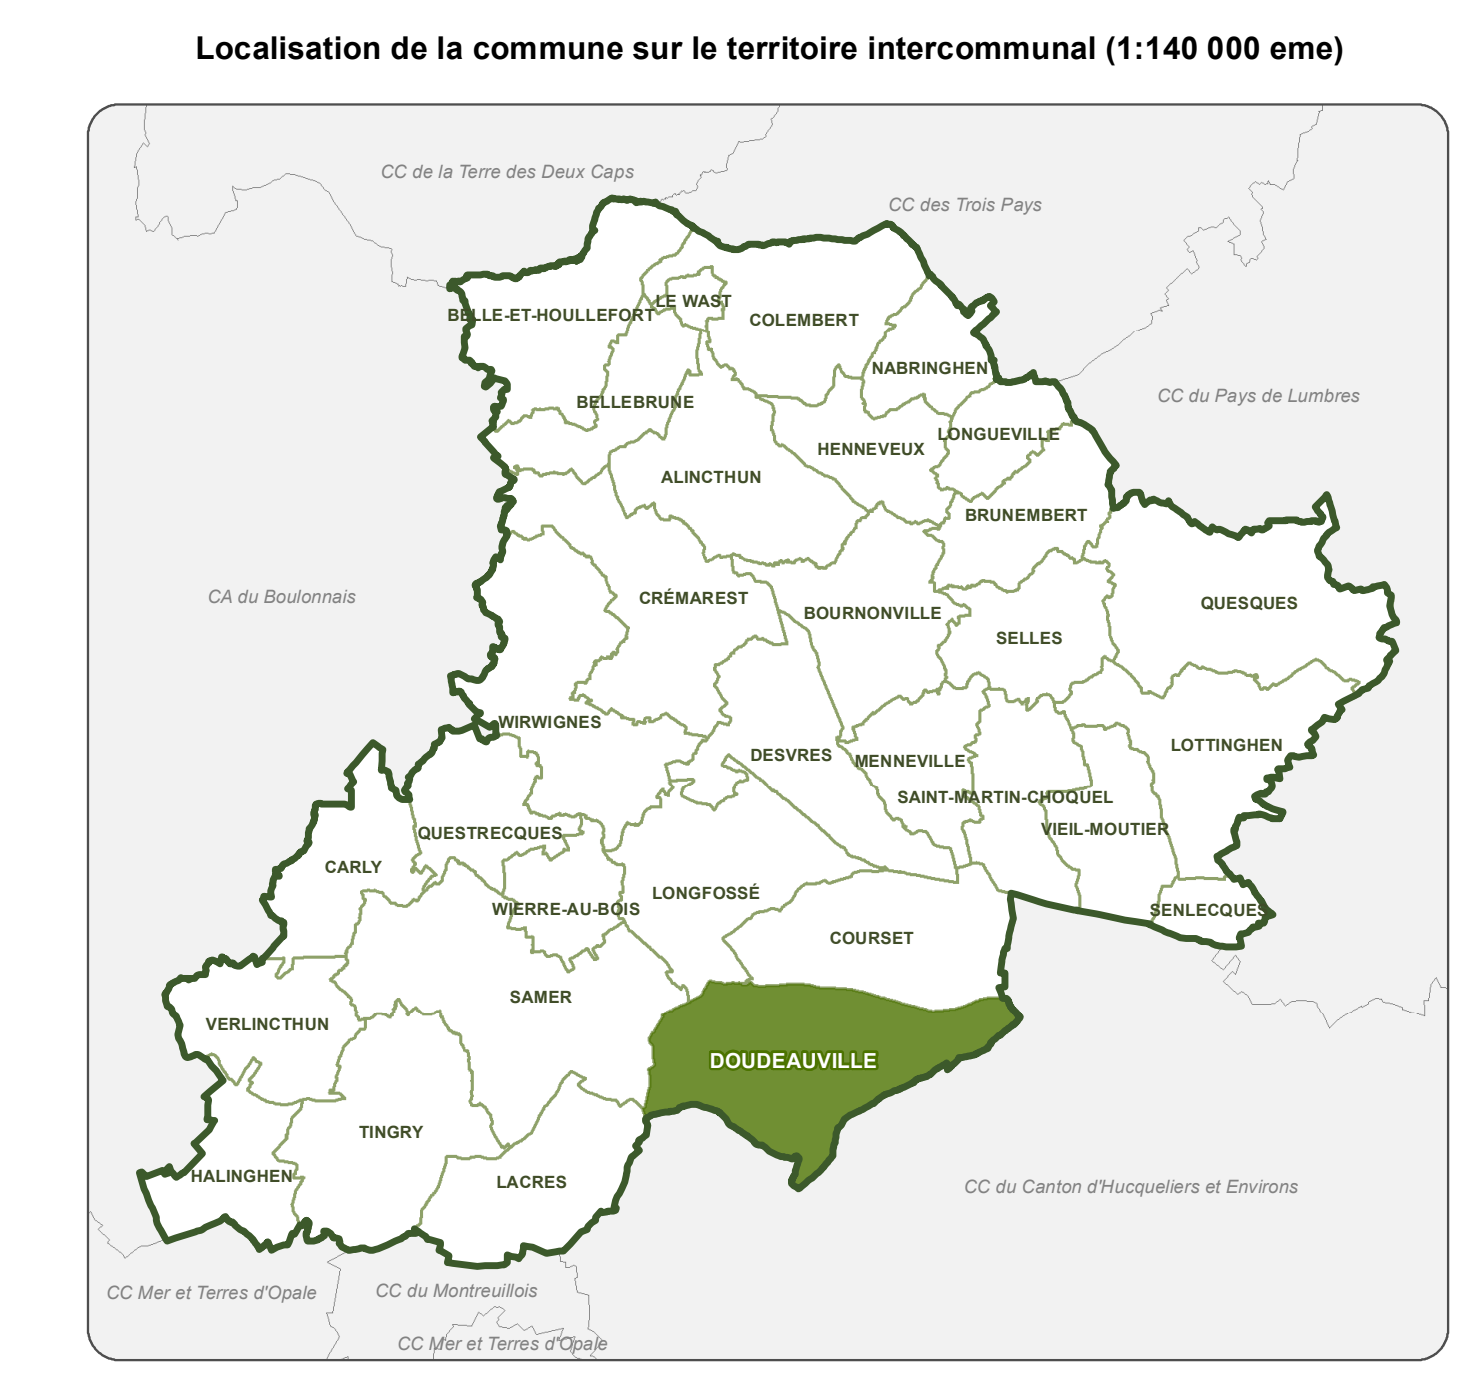

**SERVITUDES D'UTILITES PUBLIQUES**

**Servitudes de passage**  
 - - - I4 - Réseau électrique aérienne

**Servitudes d'abord ou de voisinage**  
 [Symbol] INT1 - Cimetière  
 [Symbol] INT1 - Périmètre de protection

**Servitudes d'alignement**  
 - - - EL7 - servitude d'alignement routes nationales, départementales ou communales

**Servitudes de classement et de protection**

- [Symbol] AC1 - Monument surfacique
- [Symbol] AC1 - Protection de protection
- [Symbol] AS1 - Captage protection des eaux potables
- [Symbol] AS1 - Zone de protection
- [Symbol] Installation sportive
- [Symbol] JS1 - Encinte
- [Symbol] PT2 - zone de protection

**INFORMATIONS ET OBLIGATIONS DIVERSES**

- [Symbol] AD - Surface soumise à autorisation de détachement
- [Symbol] Itinéraire cyclotouristique
- [Symbol] EP - Edifice à valeur patrimoniale
- [Symbol] ZNIEFF I

**Habillage du cadastre**

- [Symbol] Bâtiments
- [Symbol] Parcelle
- [Symbol] Eau (Rivière, fleuve, plan)
- [Symbol] Surface en eau
- [Symbol] Terrain de Sport
- [Symbol] Limite de

0 50 100 200 300 400 500 Mètres

Sources : BDZ/cadastre 2016, IGN - BD Parcelles@l 2016, DDTM 62 2016, IGN/REAL, Nord-Pas de Calais, BDCC 2019