



Communauté de Communes
de Desvres-Samer




BOULOGNE-SUR-MER
Développement
Côte d'Opale



PLAN REGLEMENTAIRE D13 SUP - IOD EXTRAIT SUR LA COMMUNE DE **HENNEVEUX**

ARRET DE PROJET : le 6 novembre 2018 et le 7 mars 2019
(seconde délibération prévue par l'article L153-15 du Code de l'Urbanisme)
APPROBATION : le 14 novembre 2019

Localisation de la commune sur le territoire intercommunal (1:140 000 eme)

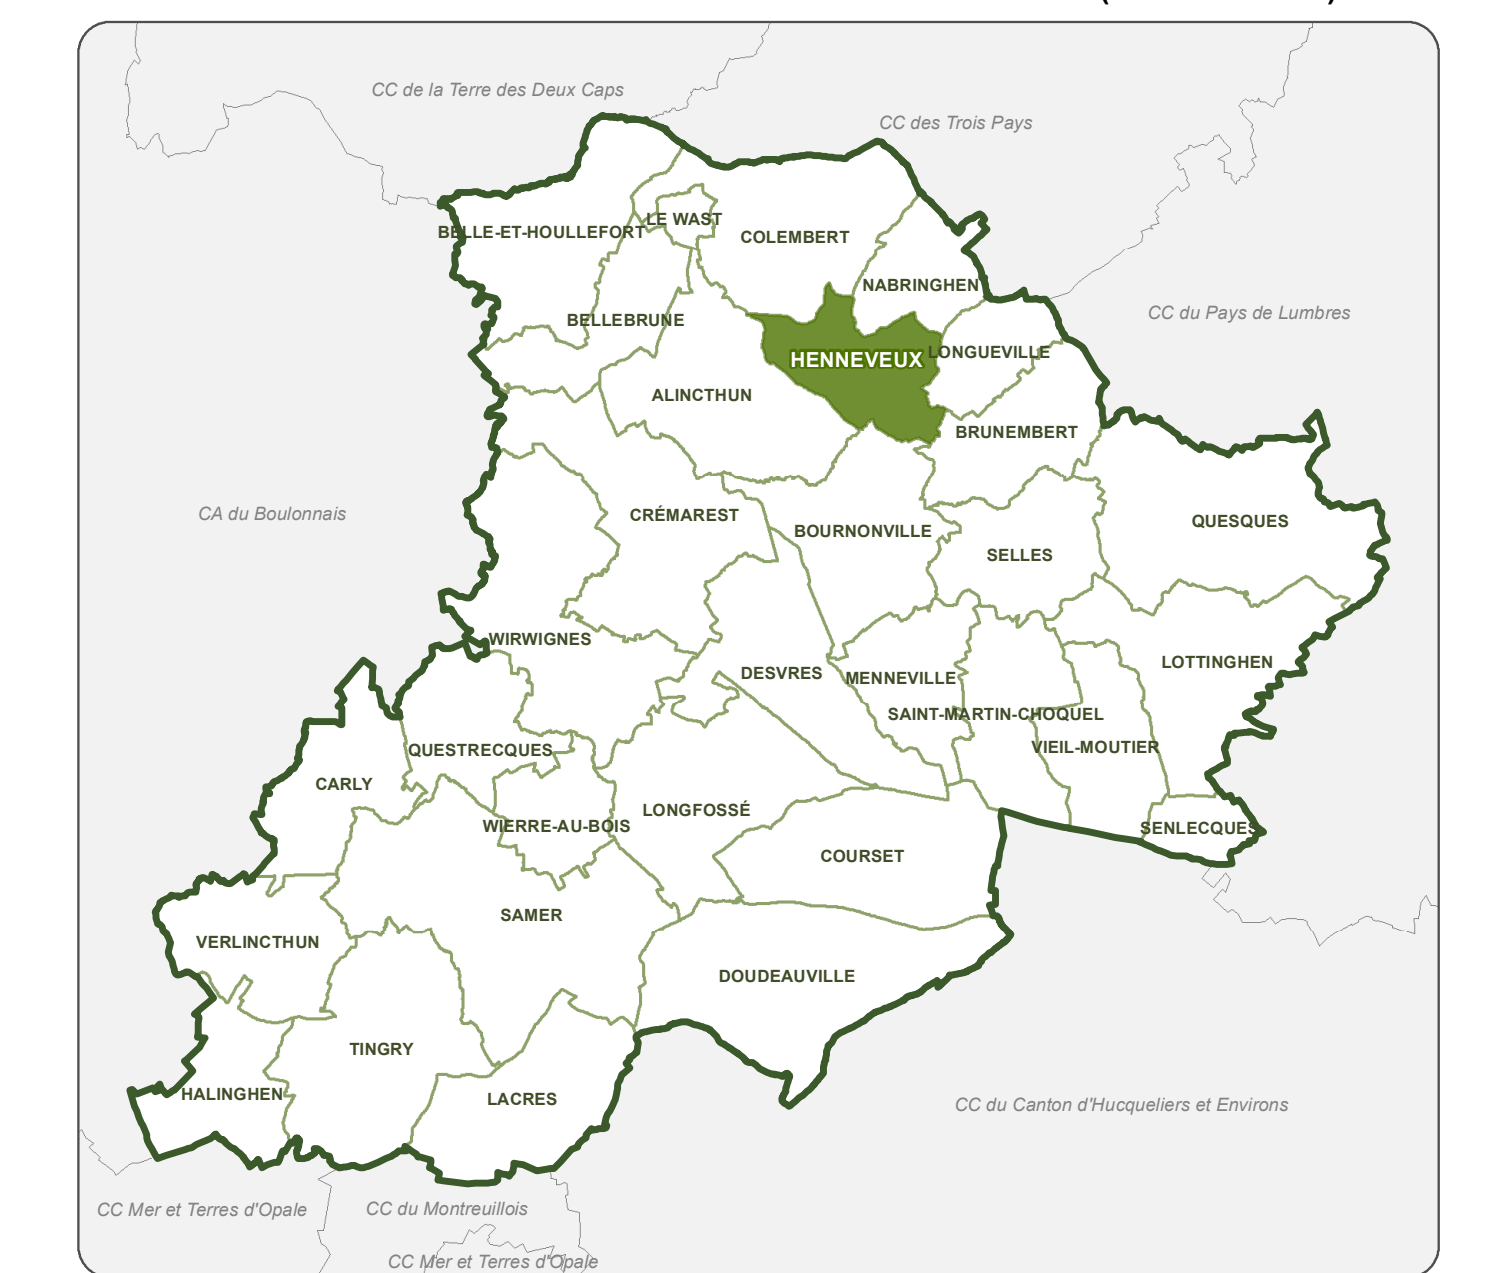

SERVITUDES D'UTILITES PUBLIQUES

- Servitudes de passage**
- Servitudes d'abord ou de voisinage**
- INT1 - Cimetière
- INT1 - Périmètre de protection

- Servitudes d'alignement**
- EL7 - servitude d'alignement routes nationales, départementales ou communales

- Servitudes de classement et de protection**
- JS1 - Encinte
- PT2 - Centre d'émission ou réception
- PT2 - zone de protection

- INFORMATIONS ET OBLIGATIONS DIVERSES**
- AD - Surface soumise à autorisation de défrichement
- ATB - Axe Terrestre Bruyant
- Itinéraire cyclotouristique
- EP - Edifice à valeur patrimoniale
- ZNIEFF I
- Habillage du cadastre**
- Bati ou groupe de batis ajouté au cadastre
- Bâtiments
- Parcelle
- Eau (Rivière, fleuve, plan d'eau)
- Surface en eau
- Terrain de Sport
- Limite de commune

HENNEVEUX