




Communauté de Communes
de Desvres-Samer



**PLAN
REGLEMENTAIRE
D21
SUP - IOD**
EXTRAIT SUR LA COMMUNE DE
QUESTRECQUES

BOULOGNE-SUR-MER Développement Côte d'Opale
ARRET DE PROJET : le 6 novembre 2018 et le 7 mars 2019
(seconde délibération prévue par l'article L153-15 du Code de l'Urbanisme)
APPROBATION : le 14 novembre 2019

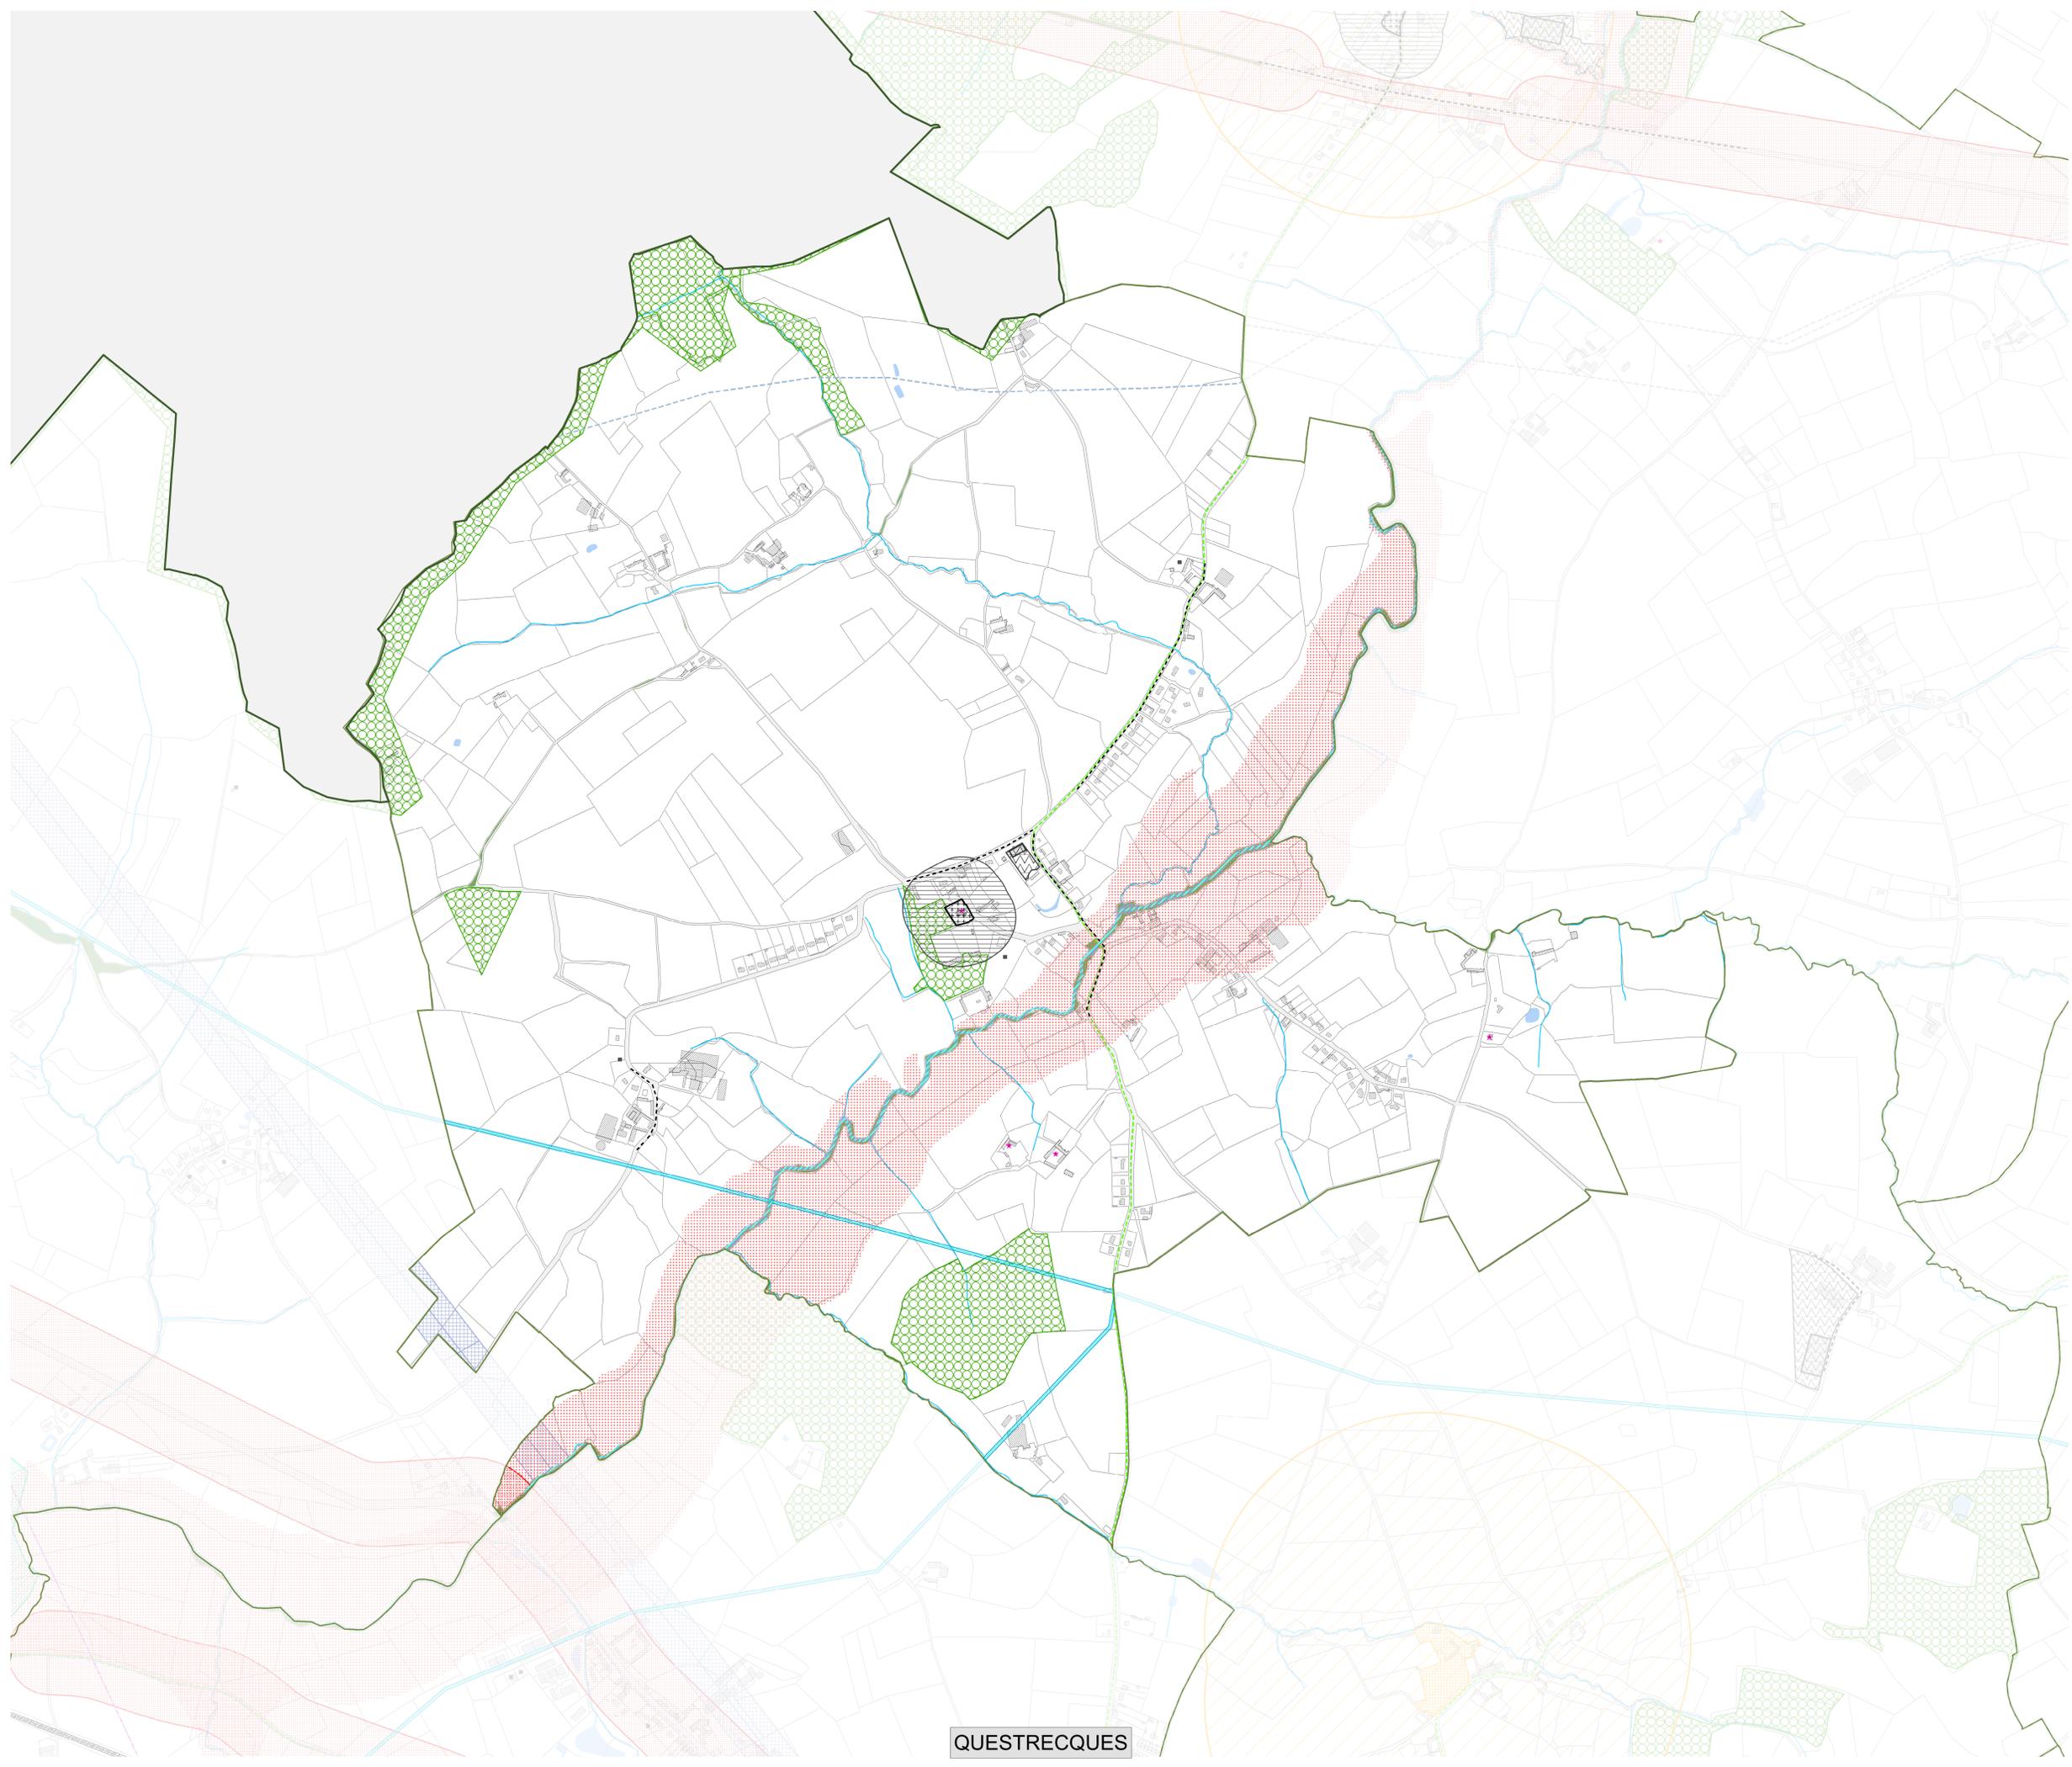

QUESTRECQUES

SERVITUDES D'UTILITES PUBLIQUES

- Servitudes de passage**
- A3 - Passage des engins mécaniques pour entretien des canaux
 - I3 - Canalisation de transport de gaz
 - PT3 - Réseaux de télécommunication
- Servitudes d'alignement**
- EL7 - servitude d'alignement routes nationales, départementales ou communales
- Servitudes de classement et de protection**
- Installation sportive
 - JS1 - Encinte
 - PT2 - Centre d'émission ou réception
 - PT2 - zone de protection
- Servitudes d'abord ou de voisinage**
- INT1 - Cimetière
 - INT1 - Périmètre de protection
 - PM1 - Plan de prévention des risques naturels prévisibles et miniers

- INFORMATIONS ET OBLIGATIONS DIVERSES**
- AD - Surface soumise à autorisation de défrichement
 - ATB - Axe Terrestre
 - Itinéraire cyclotouristique
 - EP - Edifice à valeur patrimoniale
 - ZNIEFF I
- Habillage du cadastre**
- Bati ou groupe de batis ajouté au cadastre
 - Bâtiments
 - Parcellaire
 - Eau (Rivière, fleuve, plan d'eau)
 - Surface en eau
 - Terrain de Sport
 - Limite de commune